

ÚZEMNÍ PLÁN NARYSOV


PRÁVNÍ STAV PO VYDÁNÍ ZMĚNY Č.4

KOORDINAČNÍ VÝKRES 1 : 5 000

POŘIZOVATEL: OBEC NARYSOV

ZPRACOVATEL: IVAN PLICKA STUDIO s.r.o.

05 / 2018

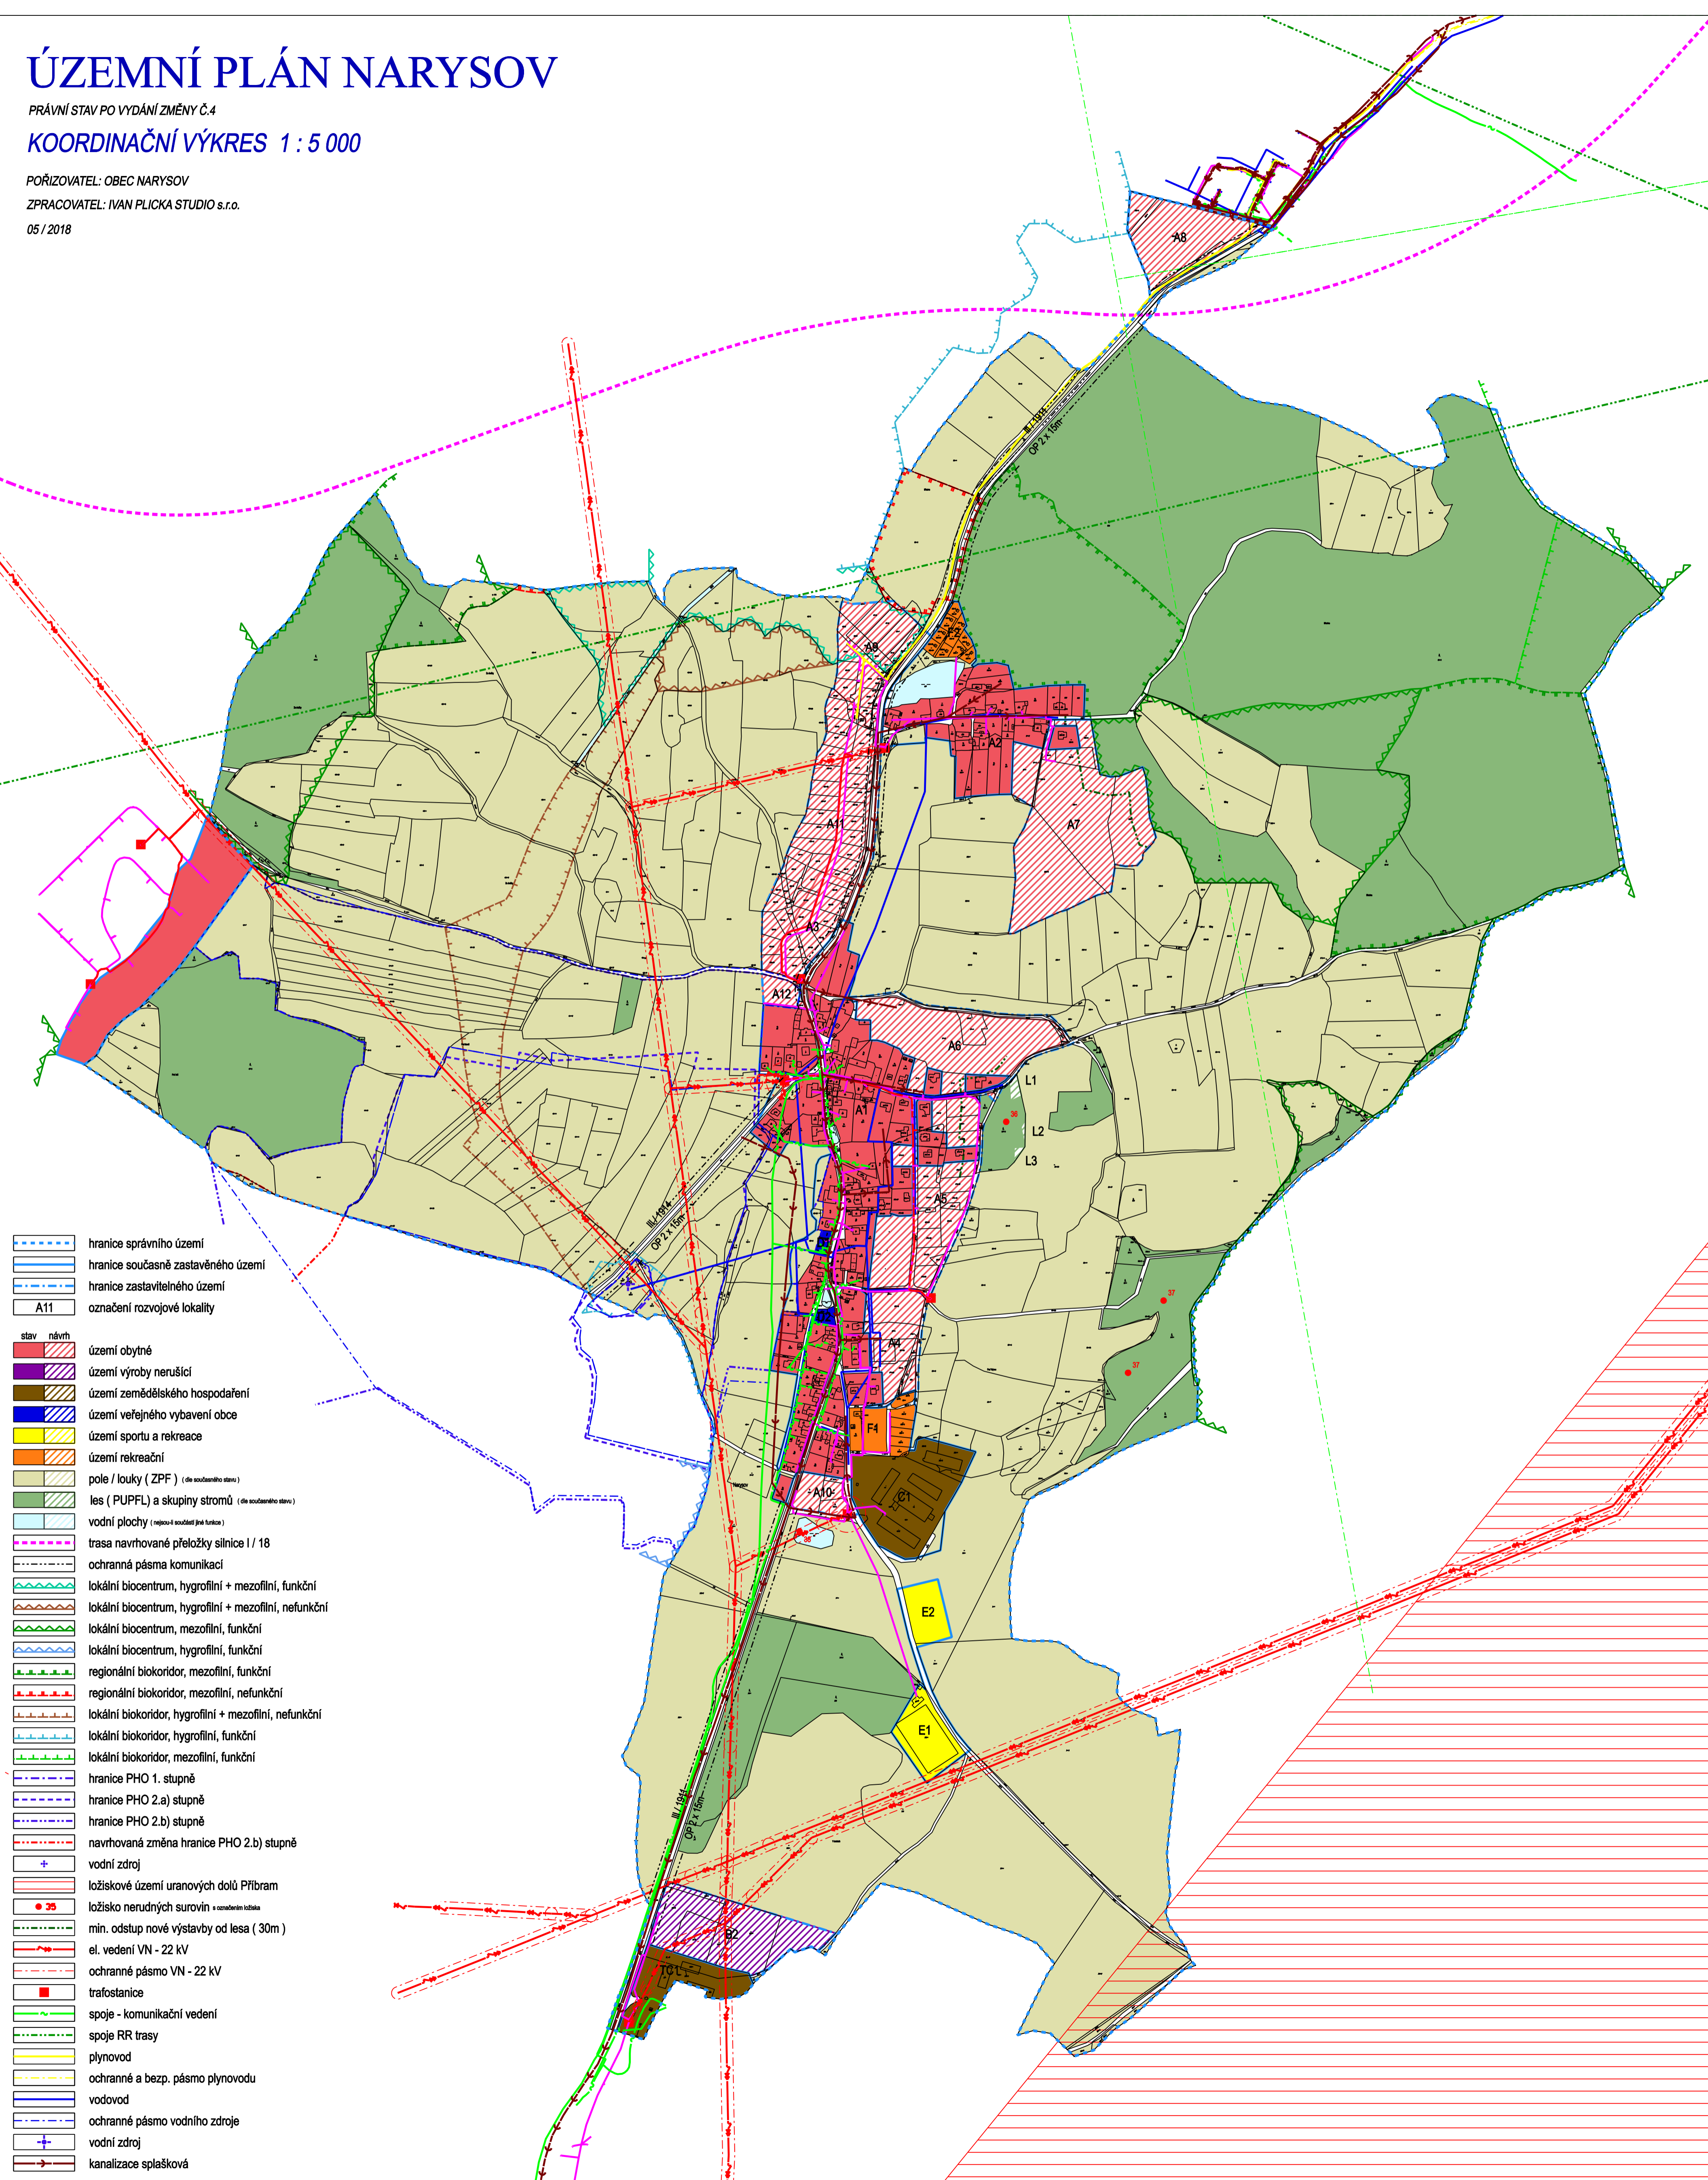

- hranice správního území
- hranice současně zastavěného území
- hranice zastavitelného území
- A11 označení rozvojové lokality

- stav návrh**
- území obytné
- území výroby nerušící
- území zemědělského hospodaření
- území veřejného vybavení obce
- území sportu a rekreace
- území rekreační
- pole / louky (ZPF) (de současného stavu)
- les (PUPFL) a skupiny stromů (de současného stavu)
- vodní plochy (nejou-li součástí jiné funkce)
- trasa navrhované přeložky silnice I / 18
- ochranná pásma komunikací
- lokální biocentrum, hygroliní + mezofilní, funkční
- lokální biocentrum, hygroliní + mezofilní, nefunkční
- lokální biocentrum, mezofilní, funkční
- lokální biocentrum, hygroliní, funkční
- regionální biokoridor, mezofilní, funkční
- regionální biokoridor, mezofilní, nefunkční
- lokální biokoridor, hygroliní + mezofilní, nefunkční
- lokální biokoridor, hygroliní, funkční
- lokální biokoridor, mezofilní, funkční
- hranice PHO 1. stupně
- hranice PHO 2.a) stupně
- hranice PHO 2.b) stupně
- navrhovaná změna hranice PHO 2.b) stupně
- vodní zdroj
- ložiskové území uranových dolů Přebram
- ložisko nerudných surovin s označením ložiska
- min. odstup nové výstavby od lesa (30m)
- el. vedení VN - 22 kV
- ochranné pásmo VN - 22 kV
- trafostanice
- spoje - komunikační vedení
- spoje RR trasy
- plynovod
- ochranné a bezp. pásmo plynovodu
- vodovod
- ochranné pásmo vodního zdroje
- vodní zdroj
- kanalizace splašková